


美里町文化会館

〒987-0005 宮城県遠田郡美里町北浦字駒米13

TEL・FAX (0229) 33-2730

舞台平面図

団体名	
使用日時	年 月 日 時～ 時
催事名	

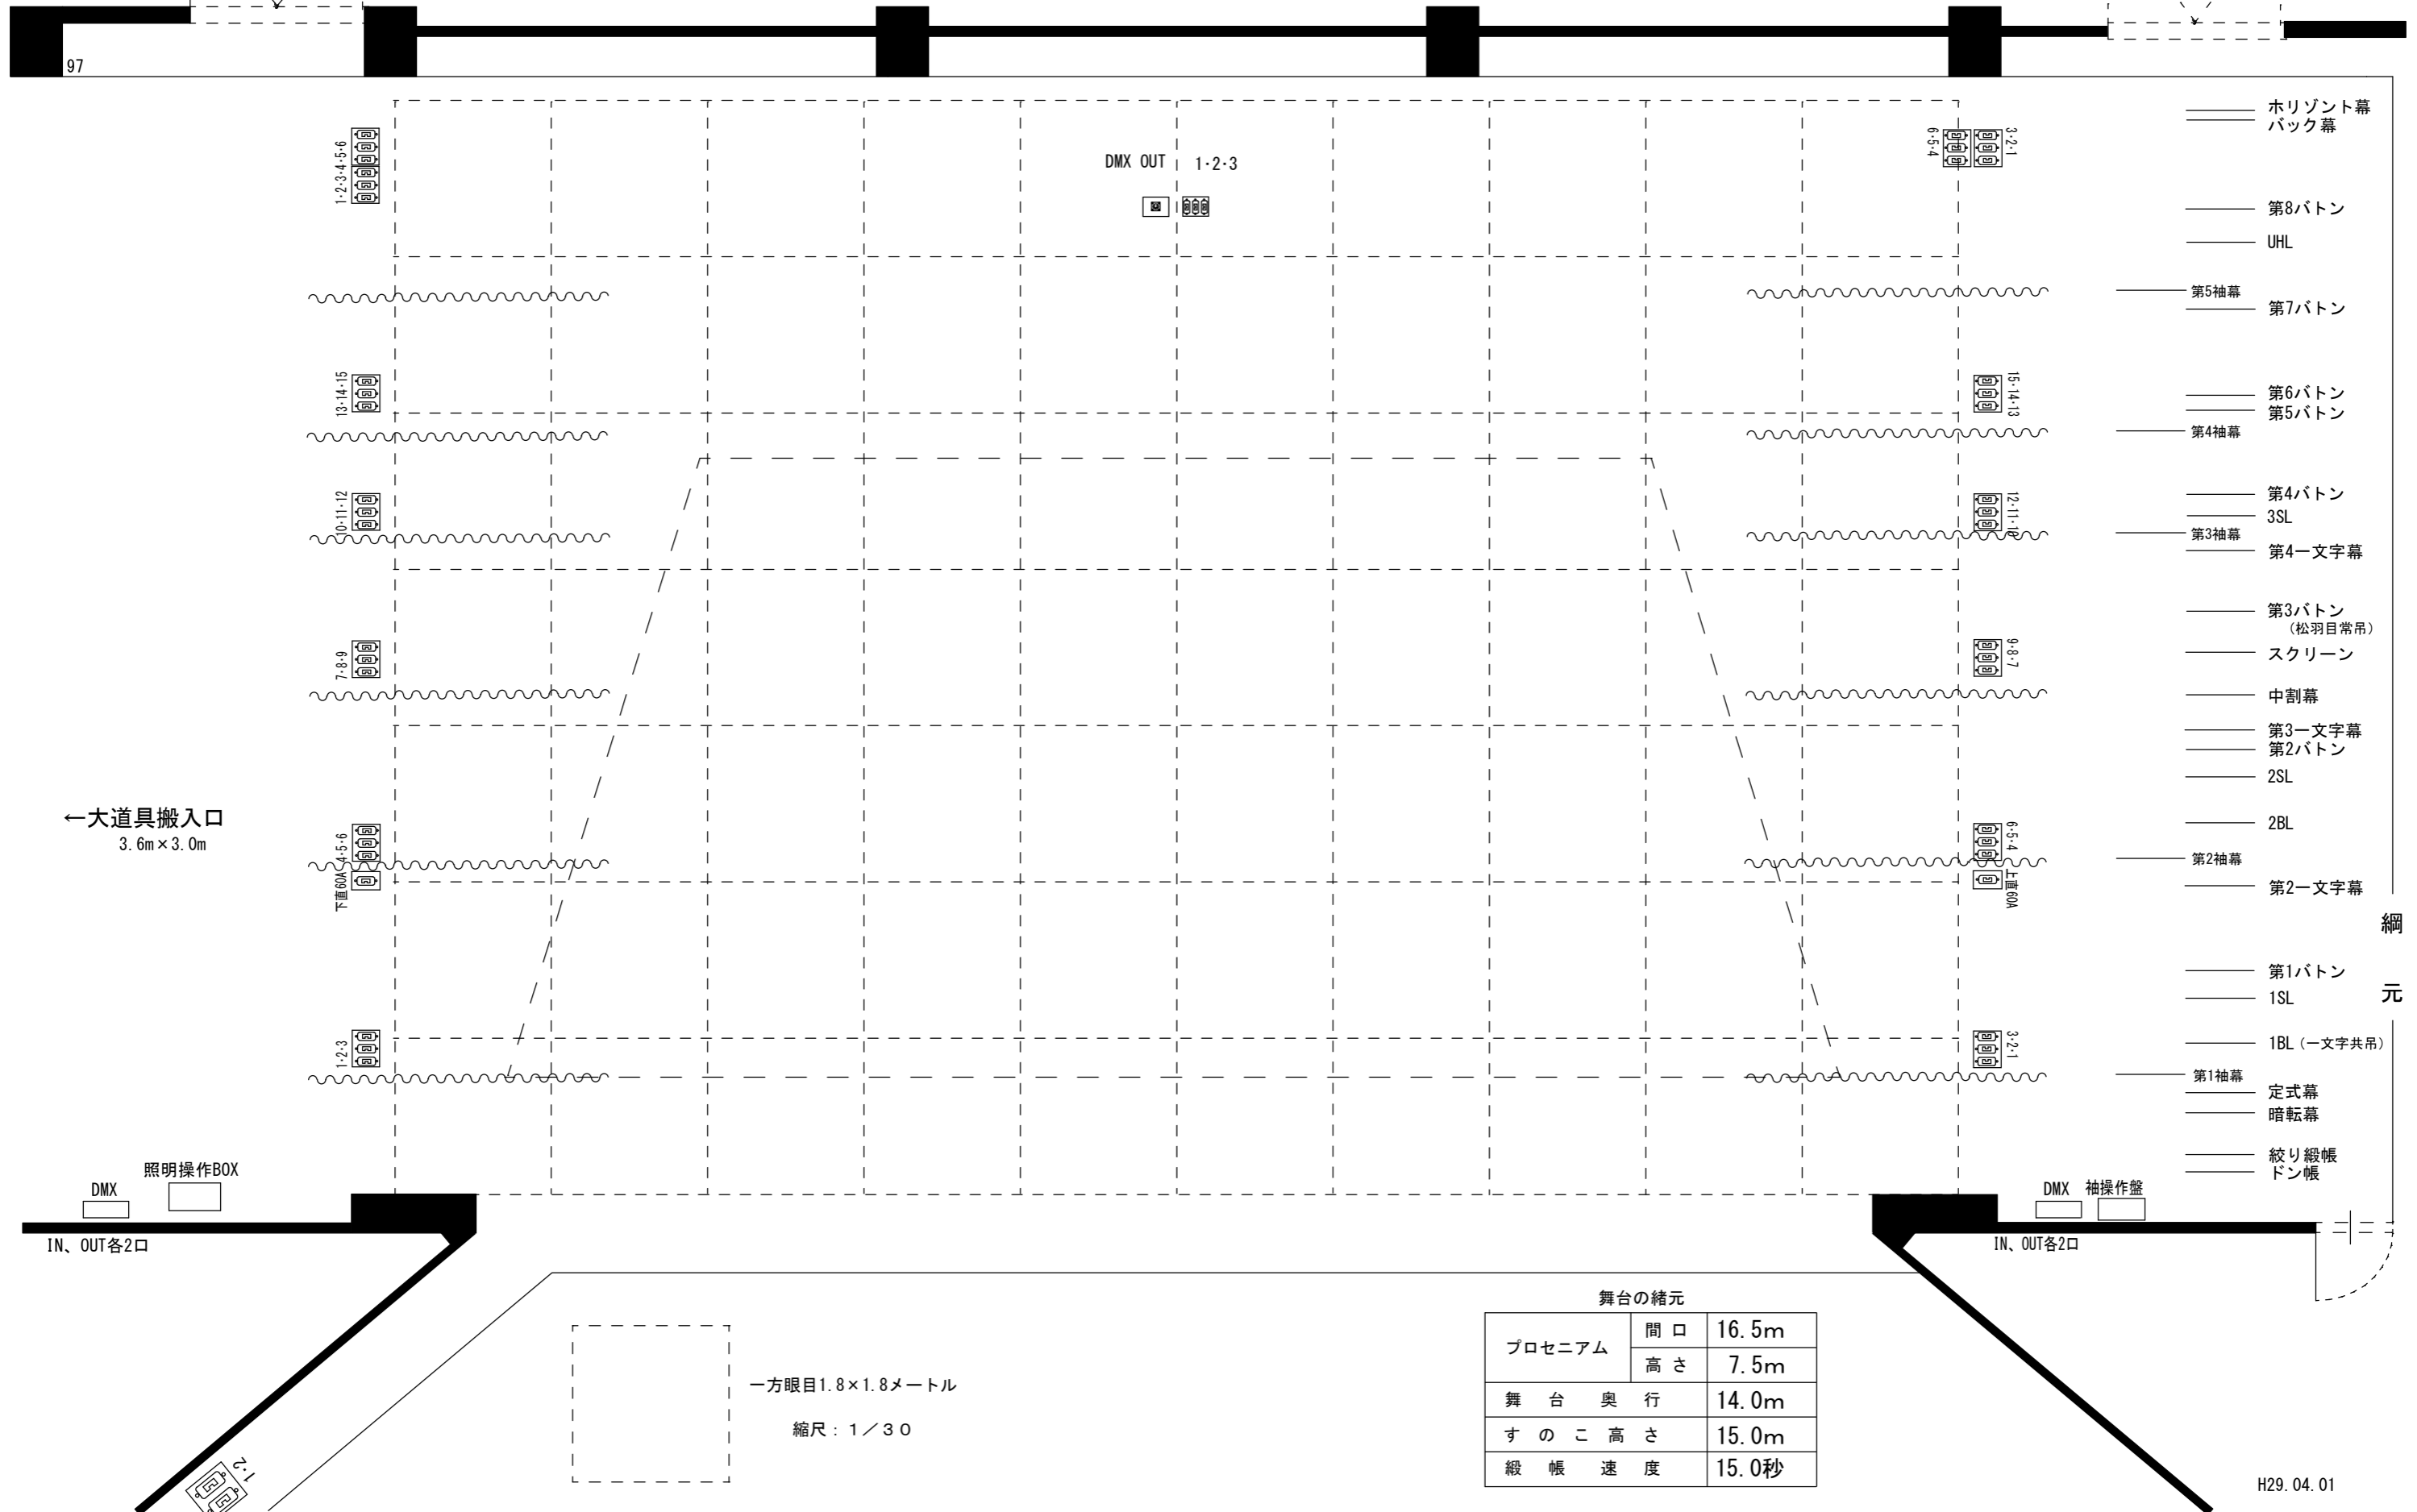

- ホリゾン幕
- バック幕
- 第8ボタン
- UHL
- 第5袖幕
- 第7ボタン
- 第6ボタン
- 第5ボタン
- 第4袖幕
- 第4ボタン
- 3SL
- 第3袖幕
- 第4一文字幕
- 第3ボタン (松羽目常吊)
- スクリーン
- 中割幕
- 第3一文字幕
- 第2ボタン
- 2SL
- 2BL
- 第2袖幕
- 第2一文字幕
- 第1ボタン
- 1SL
- 1BL (一文字共吊)
- 第1袖幕
- 定式幕
- 暗転幕
- 絞り緞帳
- ドン帳

舞台の緒元

プロセニウム	間口	16.5m
	高さ	7.5m
舞台奥行		14.0m
すのこ高さ		15.0m
緞帳速度		15.0秒

一方眼目1.8×1.8メートル
縮尺：1/30