


美里町文化会館
〒987-8602 宮城県遠田郡美里町北浦字駒米 1 3
TEL(0229)33-2730 FAX(0229)25-8699

舞台平面図 (反射板あり)

団体名	
使用日時	年 月 日 時～ 時
催事名	

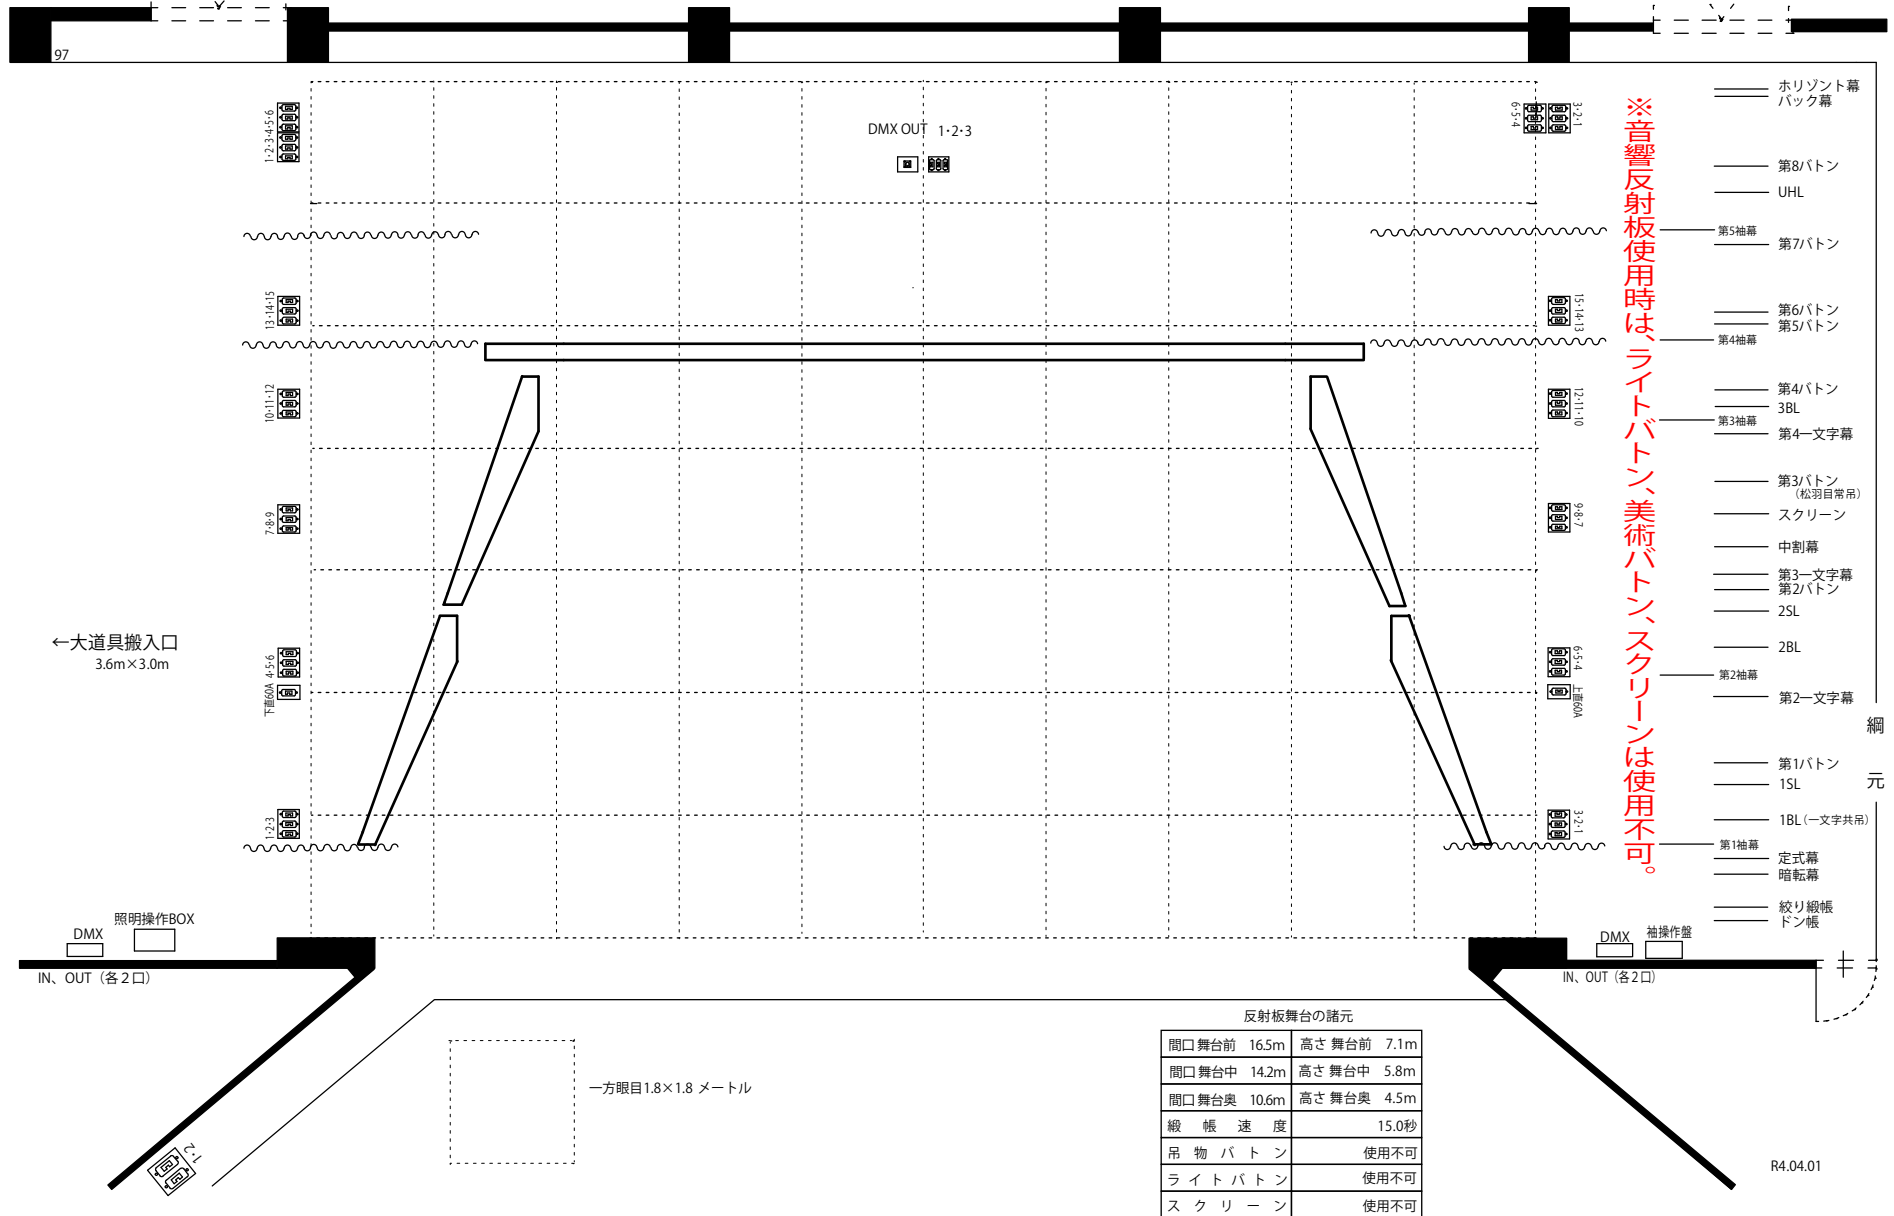

- ホリゾント幕
- バック幕
- 第8バトン
- UHL
- 第5袖幕
- 第7バトン
- 第6バトン
- 第5バトン
- 第4袖幕
- 第4バトン
- 3BL
- 第3袖幕
- 第4-文字幕
- 第3バトン (松羽目帯吊)
- スクリーン
- 中割幕
- 第3-文字幕
- 第2バトン
- 2SL
- 2BL
- 第2袖幕
- 第2-文字幕
- 第1バトン
- 1SL
- 1BL (一文字共吊)
- 第1袖幕
- 定式幕
- 暗転幕
- 絞り緞帳
- ドン帳

反射板舞台の諸元

間口舞台前	16.5m	高さ 舞台前	7.1m
間口舞台中	14.2m	高さ 舞台中	5.8m
間口舞台奥	10.6m	高さ 舞台奥	4.5m
緞帳速度			15.0秒
吊物バトン			使用不可
ライトバトン			使用不可
スクリーン			使用不可

R4.04.01