
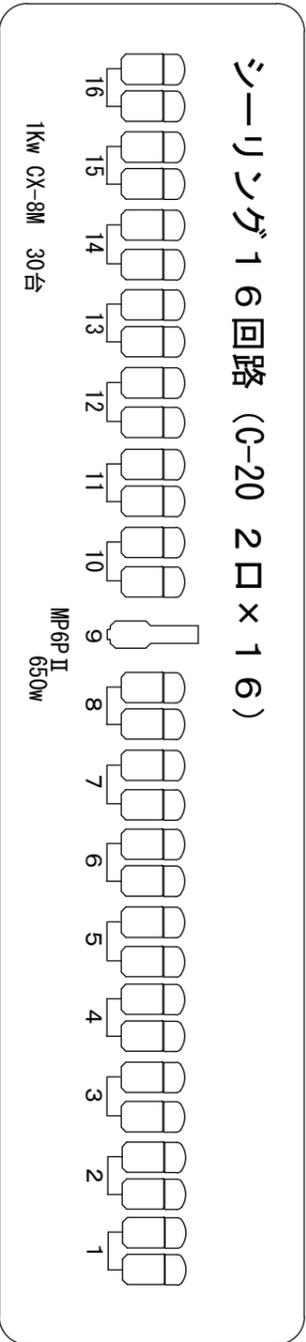
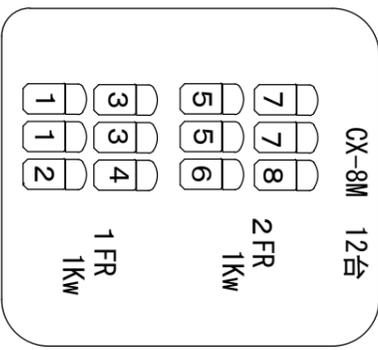
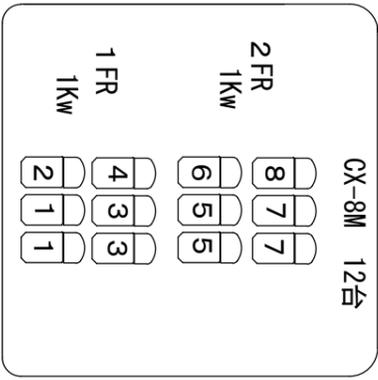
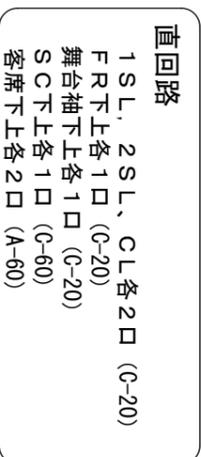
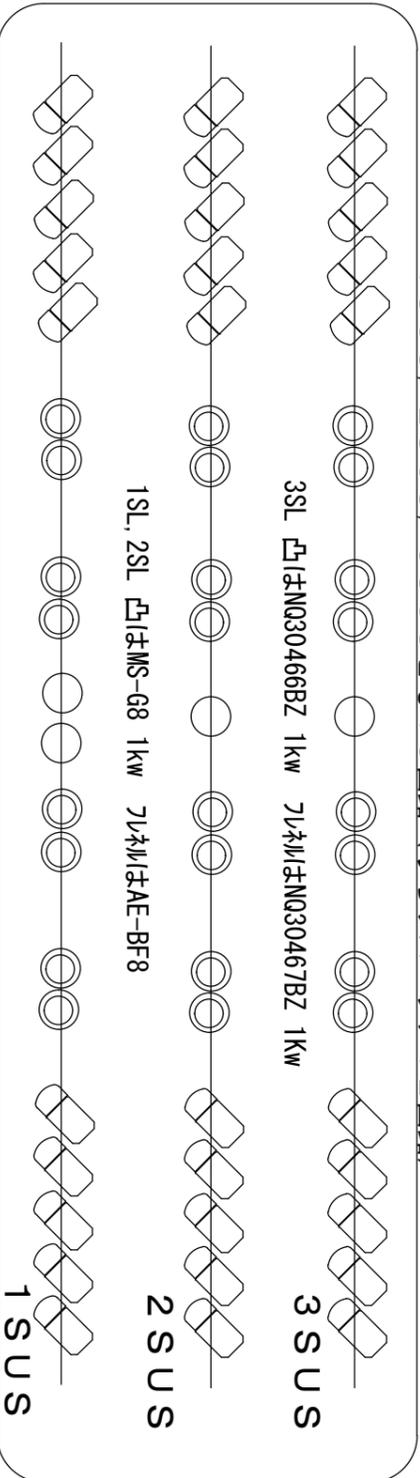
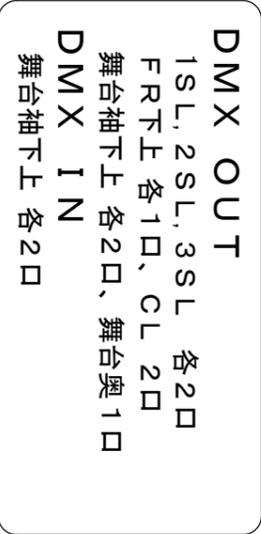
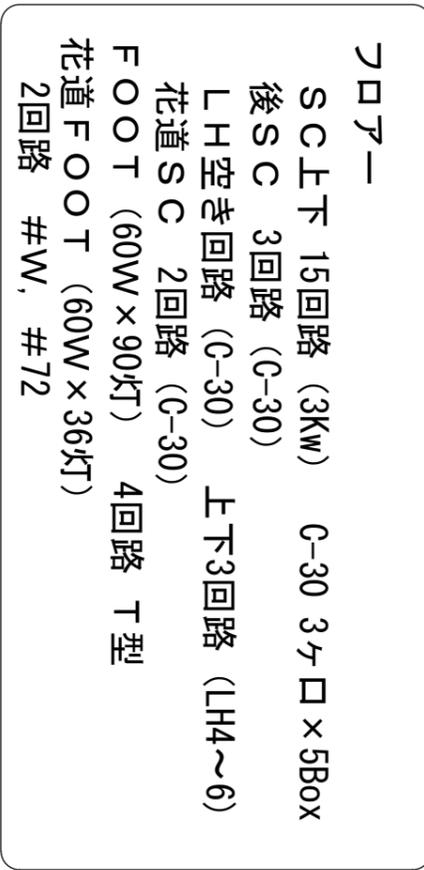
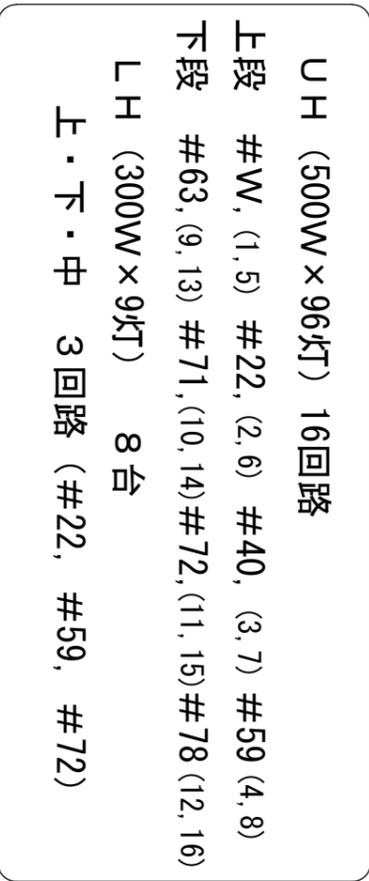


# 照明配置図

美里町文化会館

〒987-8602 宮城県遠田郡美里町北浦字駒米13  
TEL/FAX (0229) 33-2730

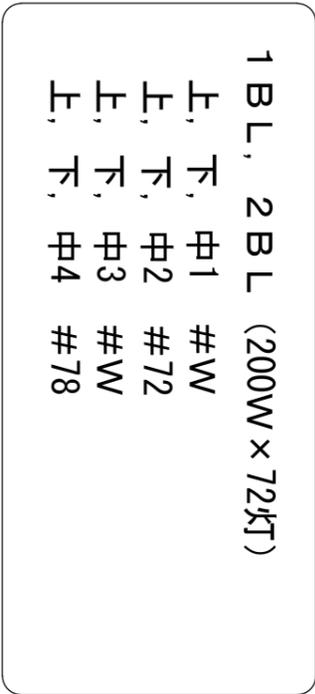

移動器具 (器具庫) ※調整中などで使用できない場合があります  
舞台担当者にお問い合わせ下さい

- 1kw平凸×8 (CI-8G)
- 500W平凸×4 (CEC)
- 500ワシネル×10 (FI-6)
- PRE64 5N×8
- PRE 500WN×4 (PL-5D)
- スポット1kw×1 (MIP-6Z)
- エフェクトスポット×2 (PIS)

センターピンスポット2kw×2

- 延長コード
- |                      |                      |
|----------------------|----------------------|
| C-20P/C-20B 1m × 5本  | C-30P/C-20B 5m × 6本  |
| C-20P/C-20B 2m × 14本 | C-30P/C-20B 10m × 6本 |
| C-20P/C-20B 5m × 10本 | C-30P/C-30B 5m × 10本 |
| C-20P/C-20B 10m × 6本 | C-30P/C-30B 10m × 2本 |
| C-30P/C-20B 2m × 10本 | C-20P/T-B 1.5m × 20本 |

調光卓

MATSUMURA F153

A/Bクロス3段  
プリセットフェーダー 80本  
コントロールCH 512CH  
パッチ4場面+1: 1場面  
シーン記憶1000シーン  
サフエーダー 20本、50ページ  
エフェクト50パターン×99ステツプ